




**Дизайн проект дворовой территории
по адресу: Тамбовская область, г.Рассказово,
ул.Пушкина, д.4, 6, 8**

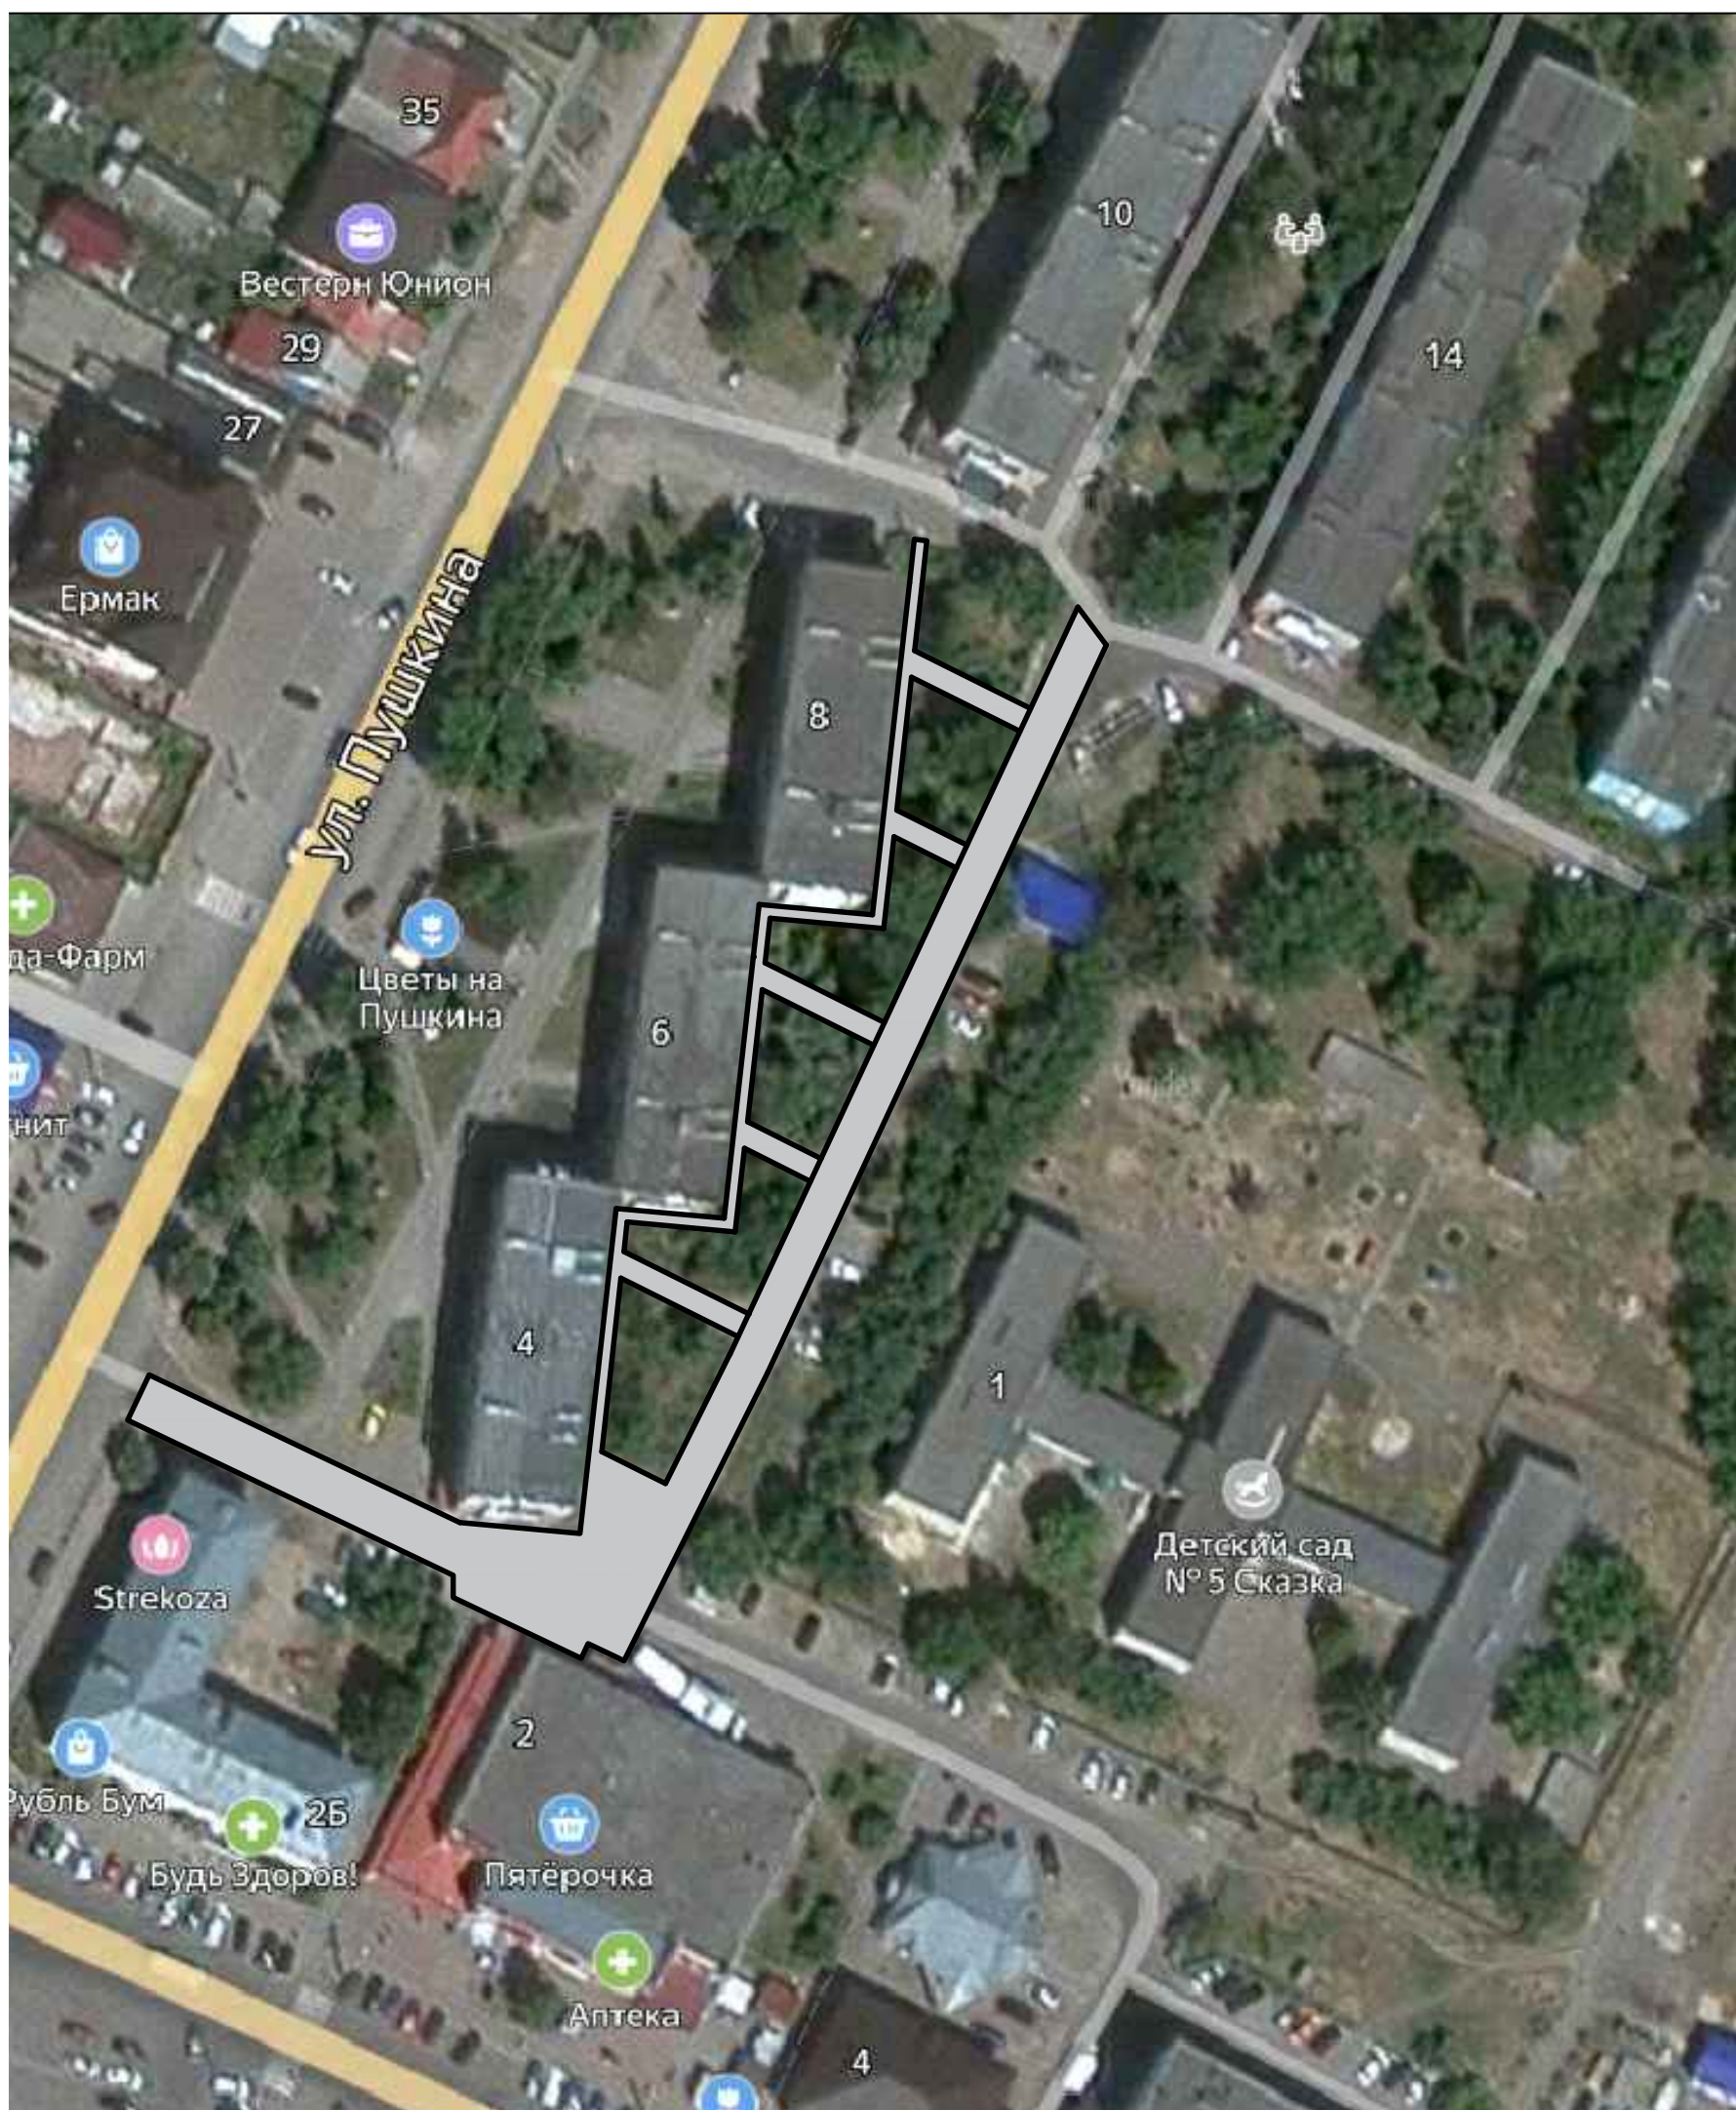

Виды работ:

- **ремонт проездов;**
- **установка скамеек и урн.**